




Regelquerschnitt A Bestand

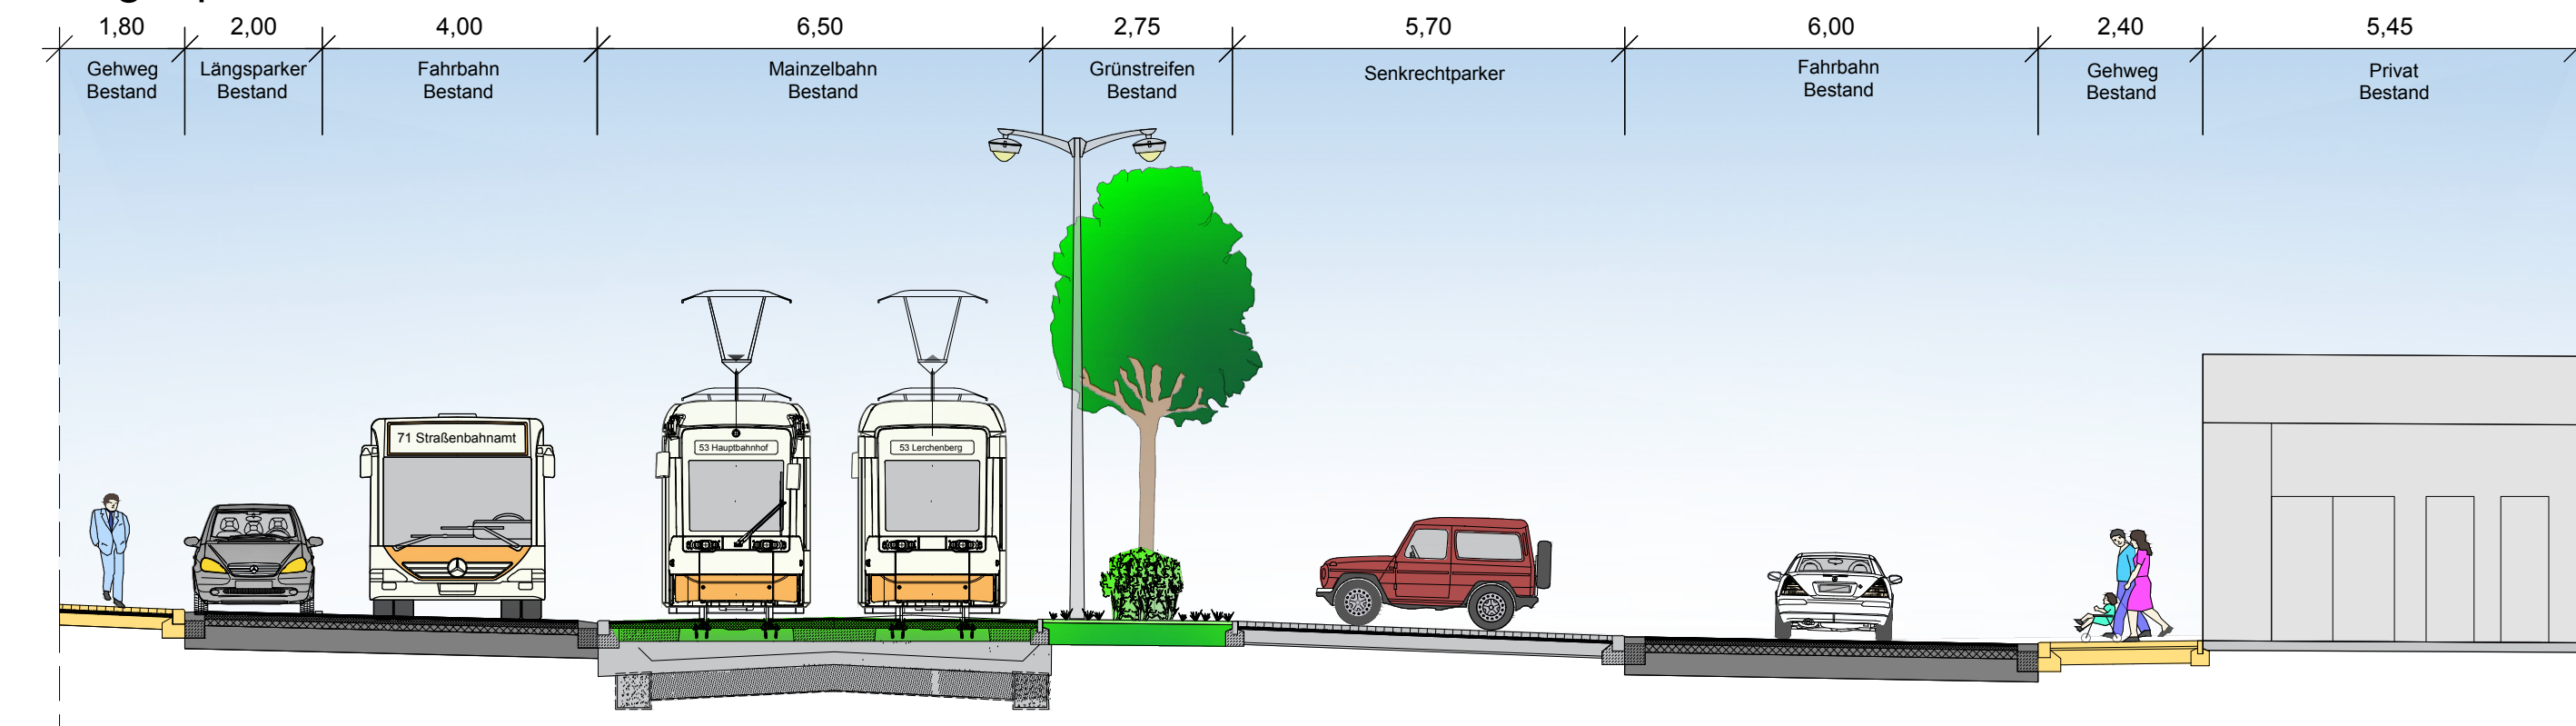


Regelquerschnitt B Bestand

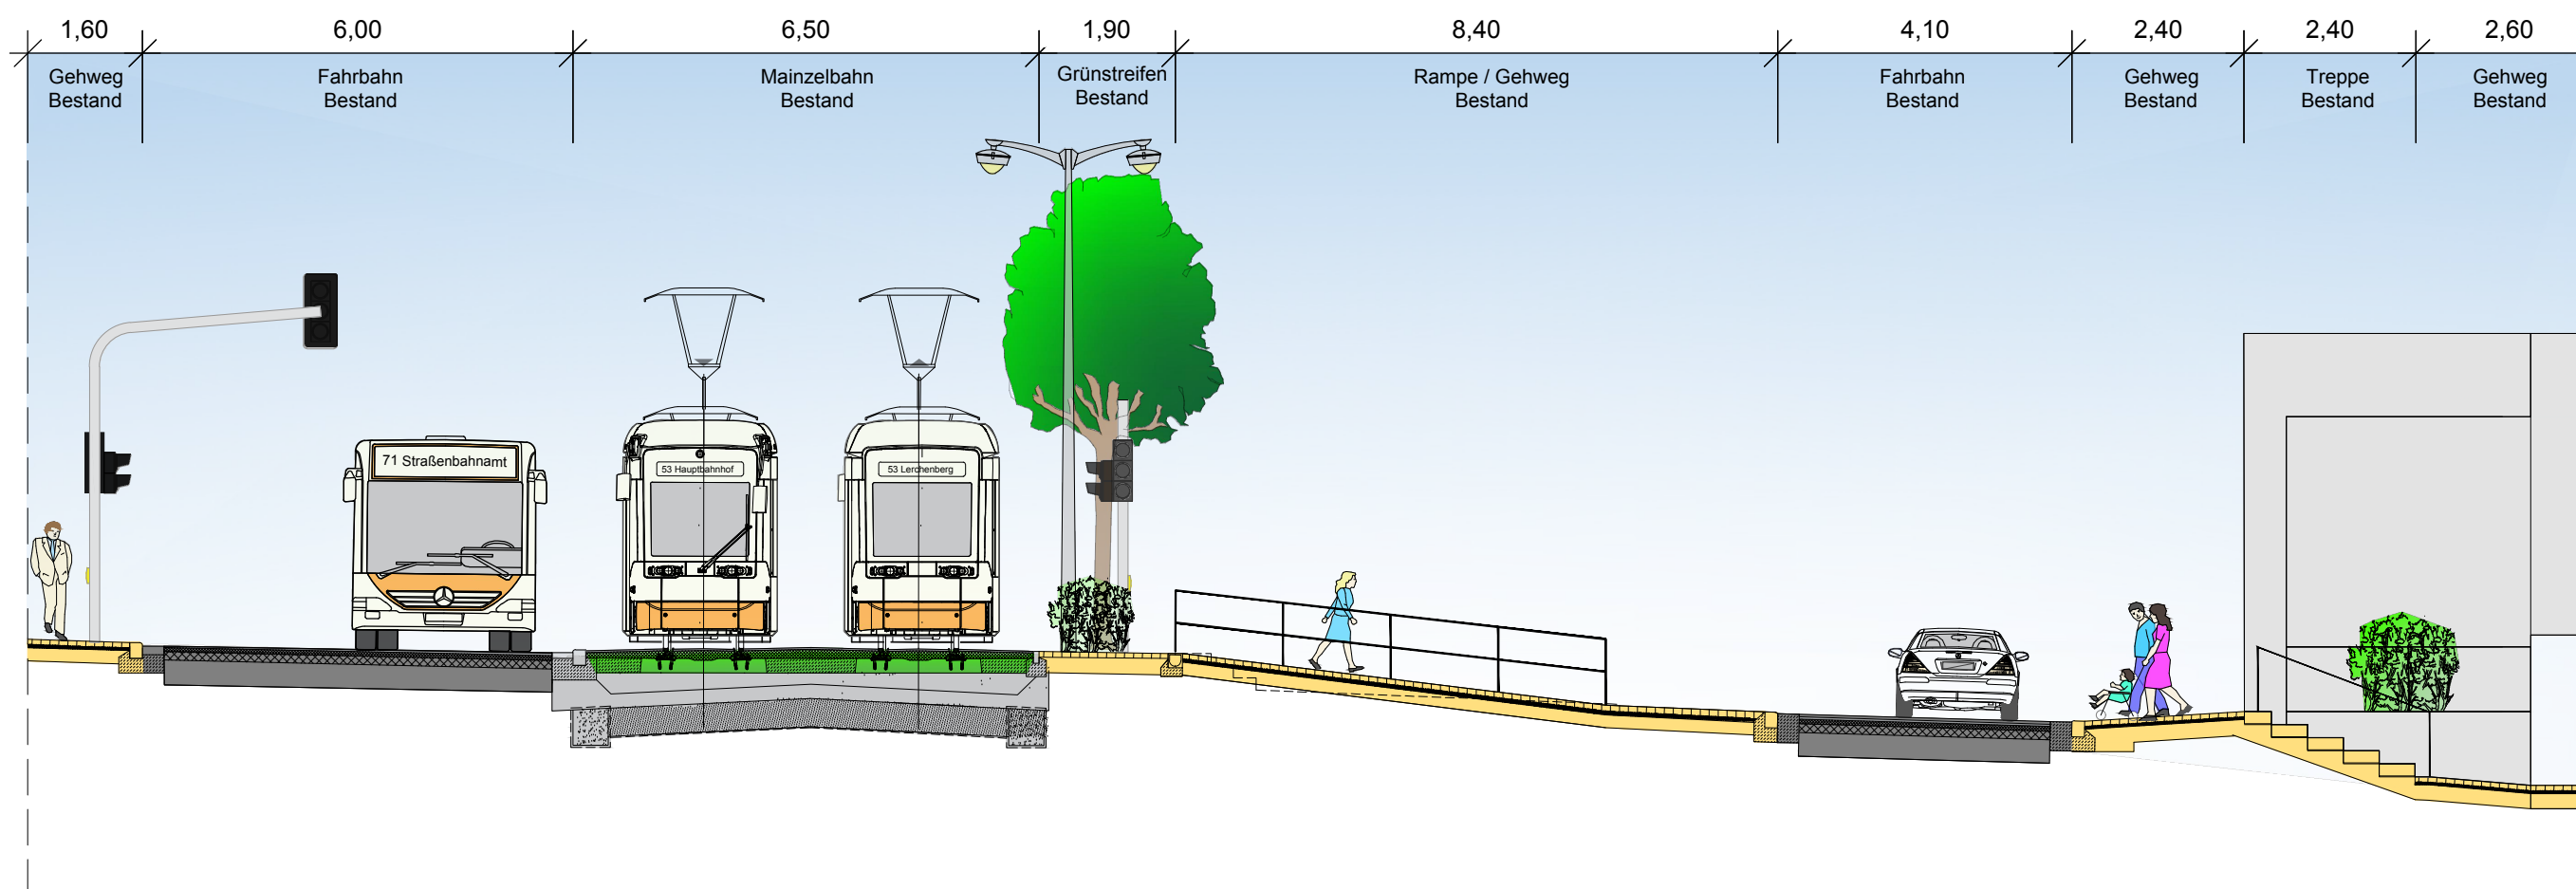

Regelquerschnitt A Planung

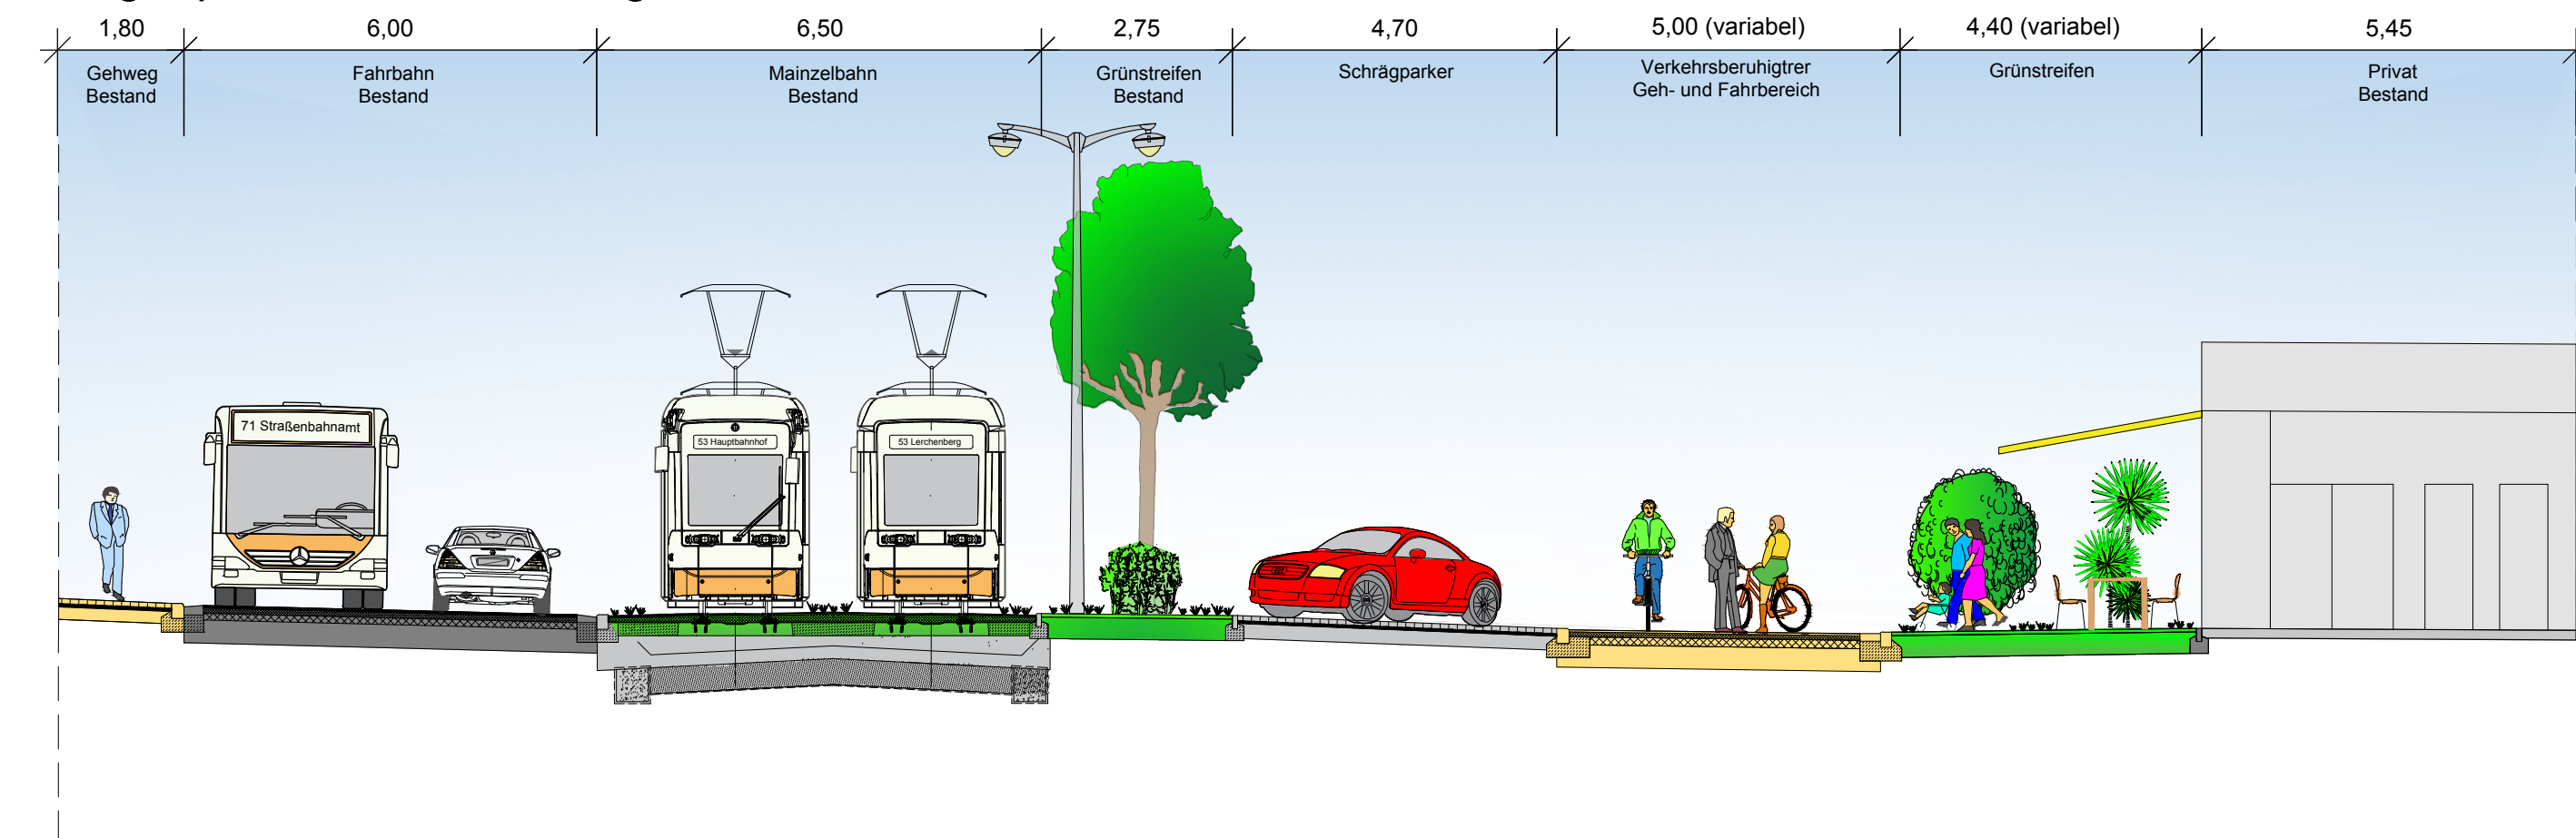

Regelquerschnitt B Planung

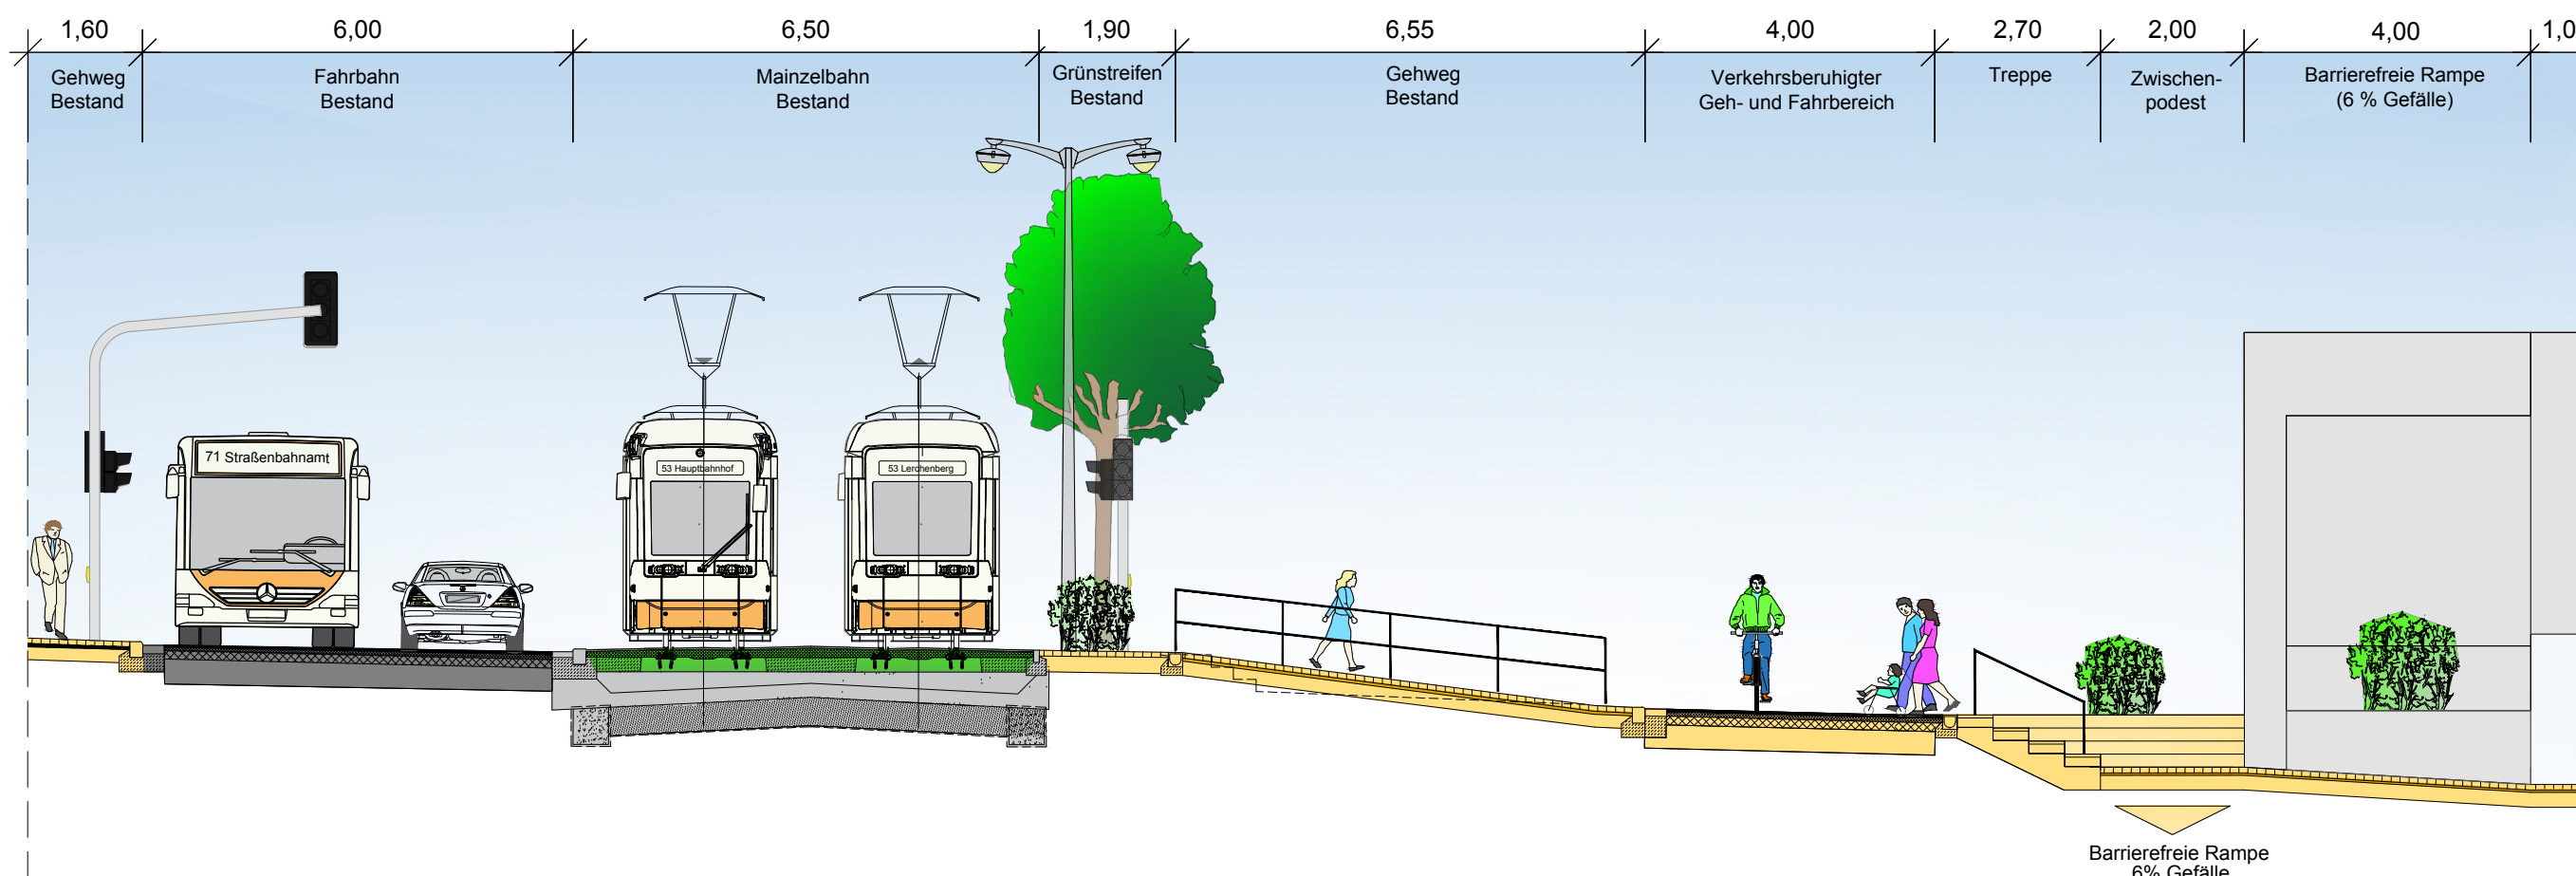

Zeichenerklärung / Planung

Vorabzug!

Stadtvorstand				
Ortsbeirat				
Park- u. Verkehrsausschuss				
Bauausschuss				
Vorlage	Datum	Datum	Datum	Datum

Nr.	Änderung	Datum	Name

<b>Abteilung Verkehrswesen</b>	
Amtsleitung	Straßenverkehrsbehörde
Abteilungsleitung	Straßenbetrieb
Sachgebietsleitung	Städtebau/ Stadtbildpflege
Sachbearbeitung	Stadtplanung / Verb. Bauleitpl.
Aktenzeichen:	Maßstab: 1:100
	Lagestatus: ETRS89/UTM32

**Landeshauptstadt Mainz**  
 Stadtplanungsamt  
 Projekt Nr.: 2109  
 Datum: 06.12.2021  
**Vorplanung**  
 Regelquerschnitte A + B  
 Bestand + Planung  
 Plan Nr.: 14.1

Umgestaltung Hindemithstraße vor EKZ  
 Mainz-Lerchenberg

