

**LEGENDE**

- Neu- & Umbau**
- Fahrbahn/Gehweg, verkehrsberuhigter Bereich, Pflaster
  - Gehweg, Pflaster
  - Grünfläche
  - Entwässerungsrinne
  - Muldensteine
  - Bordstein
  - Straßeneinlauf
  - begehbare Baumscheiben
  - Baumfällung
  - Fahrradbügel
  - Poller
  - Abbruch Gebäude
  - Fläche Neubebauung
  - Leuchte mit Mast neu
  - Eingang
  - Einfahrt / Zufahrt
  - Müllimer
- Bestand**
- Straßenbeleuchtung
  - Verkehrszeichen
  - Baum
  - Verteilerschränke
  - Eingang
  - Einfahrt / Zufahrt

VERKEHR  
ABWASSER  
WASSERVERSORGUNG  
WASSERBAU  
ERSCHLISSUNG  
VERMESSUNG  
STADTBAU  
SIGEKO

Ahornweg 2 \* 55469 Simmern \* Tel. 06761/9309-0  
Fax 06761/9309-90 \* eMail: info@dillig.de \* www.dillig.de

..IS14068 Mainz Bruchspitze.dwg


bearbeitet	I. Klee	06/21
gezeichnet	J. Blechmann	06/21
geprüft		
04.06.2021 Dipl.-Ing. Johannes Dillig		

Stadt Vorstand				
Ortsbeirat				
Park- u. Verkehrsausschuss				
Bauausschuss				
Vorlage	Datum	Datum	Datum	Datum

Nr.	Änderung	Datum	Name

**Abteilung Verkehrswesen**

Amtsleitung	Straßenverkehrsbehörde
Abteilungsleitung	Straßenbetrieb
Sachgebietsleitung	Stadttebau / Stadtbildpflege
Sachbearbeitung	Stadtplanung / Verb. Bauleitpl.
Akteurzeichen:	Maßstab: verchiedene      Lagerstatus: ETRS89/UTM32

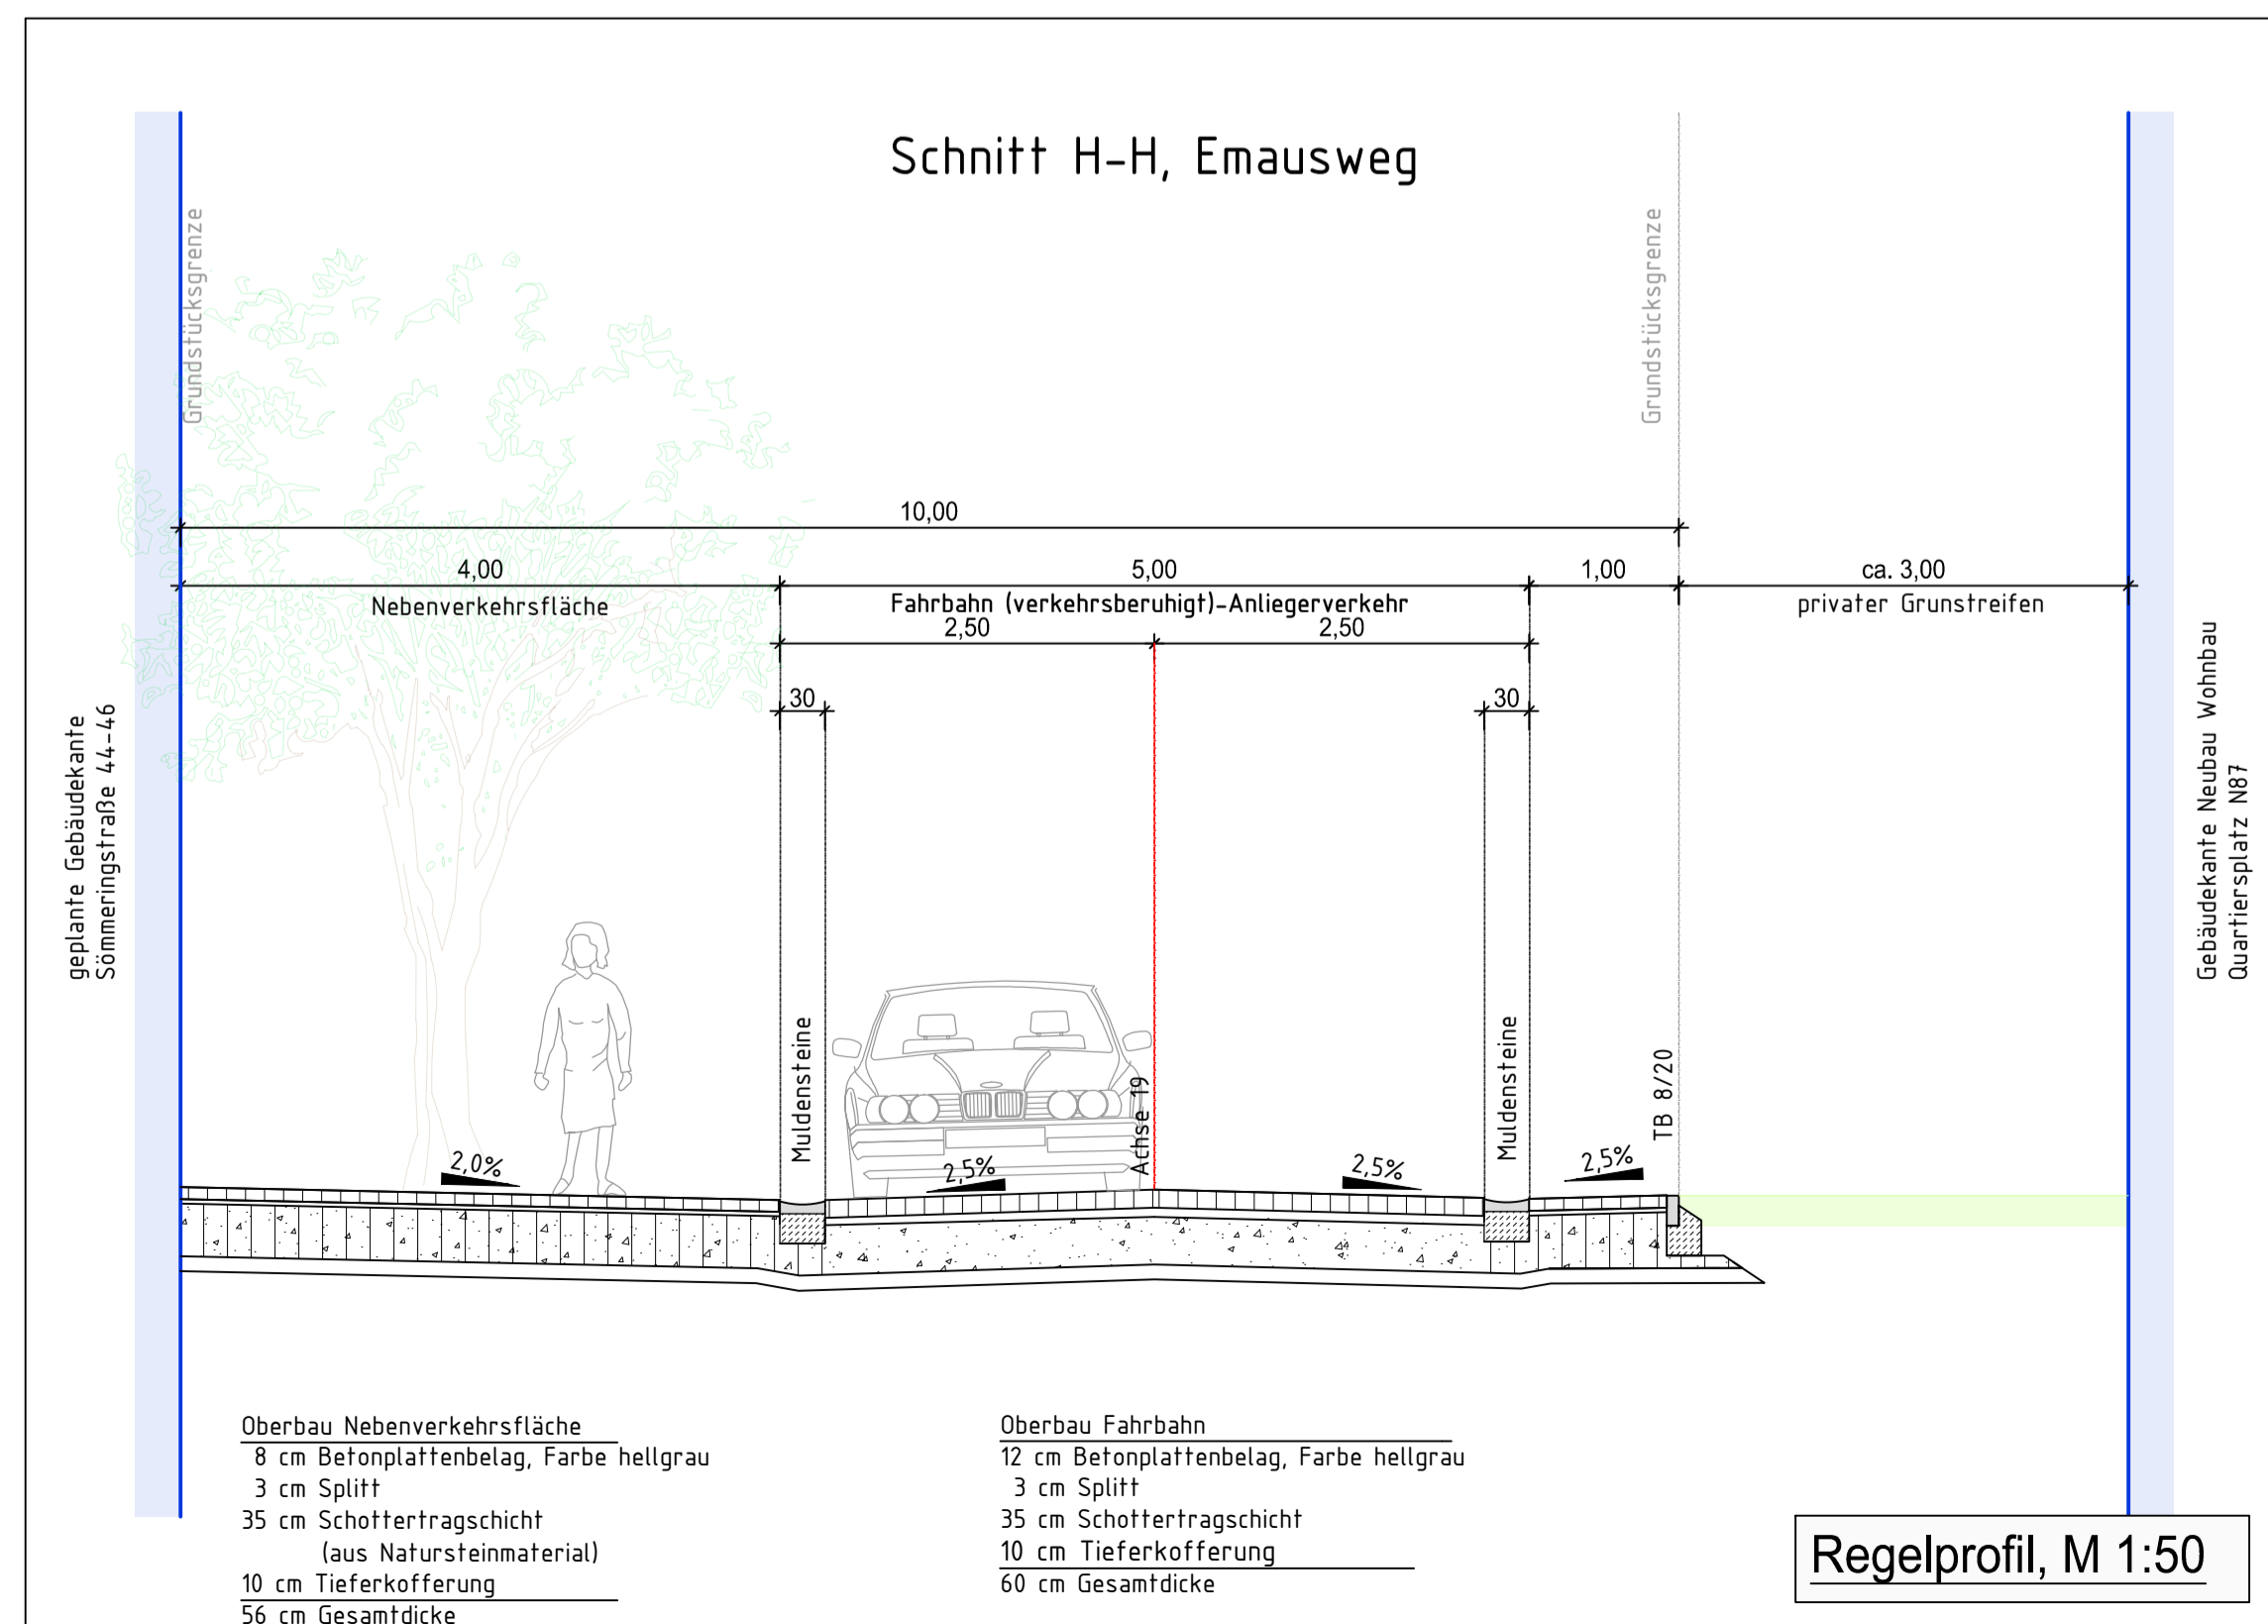

**Landeshauptstadt Mainz**

Stadtplanungsamt

Entwurfsplanung

Mainz - Neustadt

Wallaustraße, Emausweg  
Erweiterung Emausweg

Lageplan, Regelprofil Straßenbau

Projekt Nr.: 1856  
Datum: 04.06.2021  
Plan Nr.: 3-1  
KO-System: UTM

