



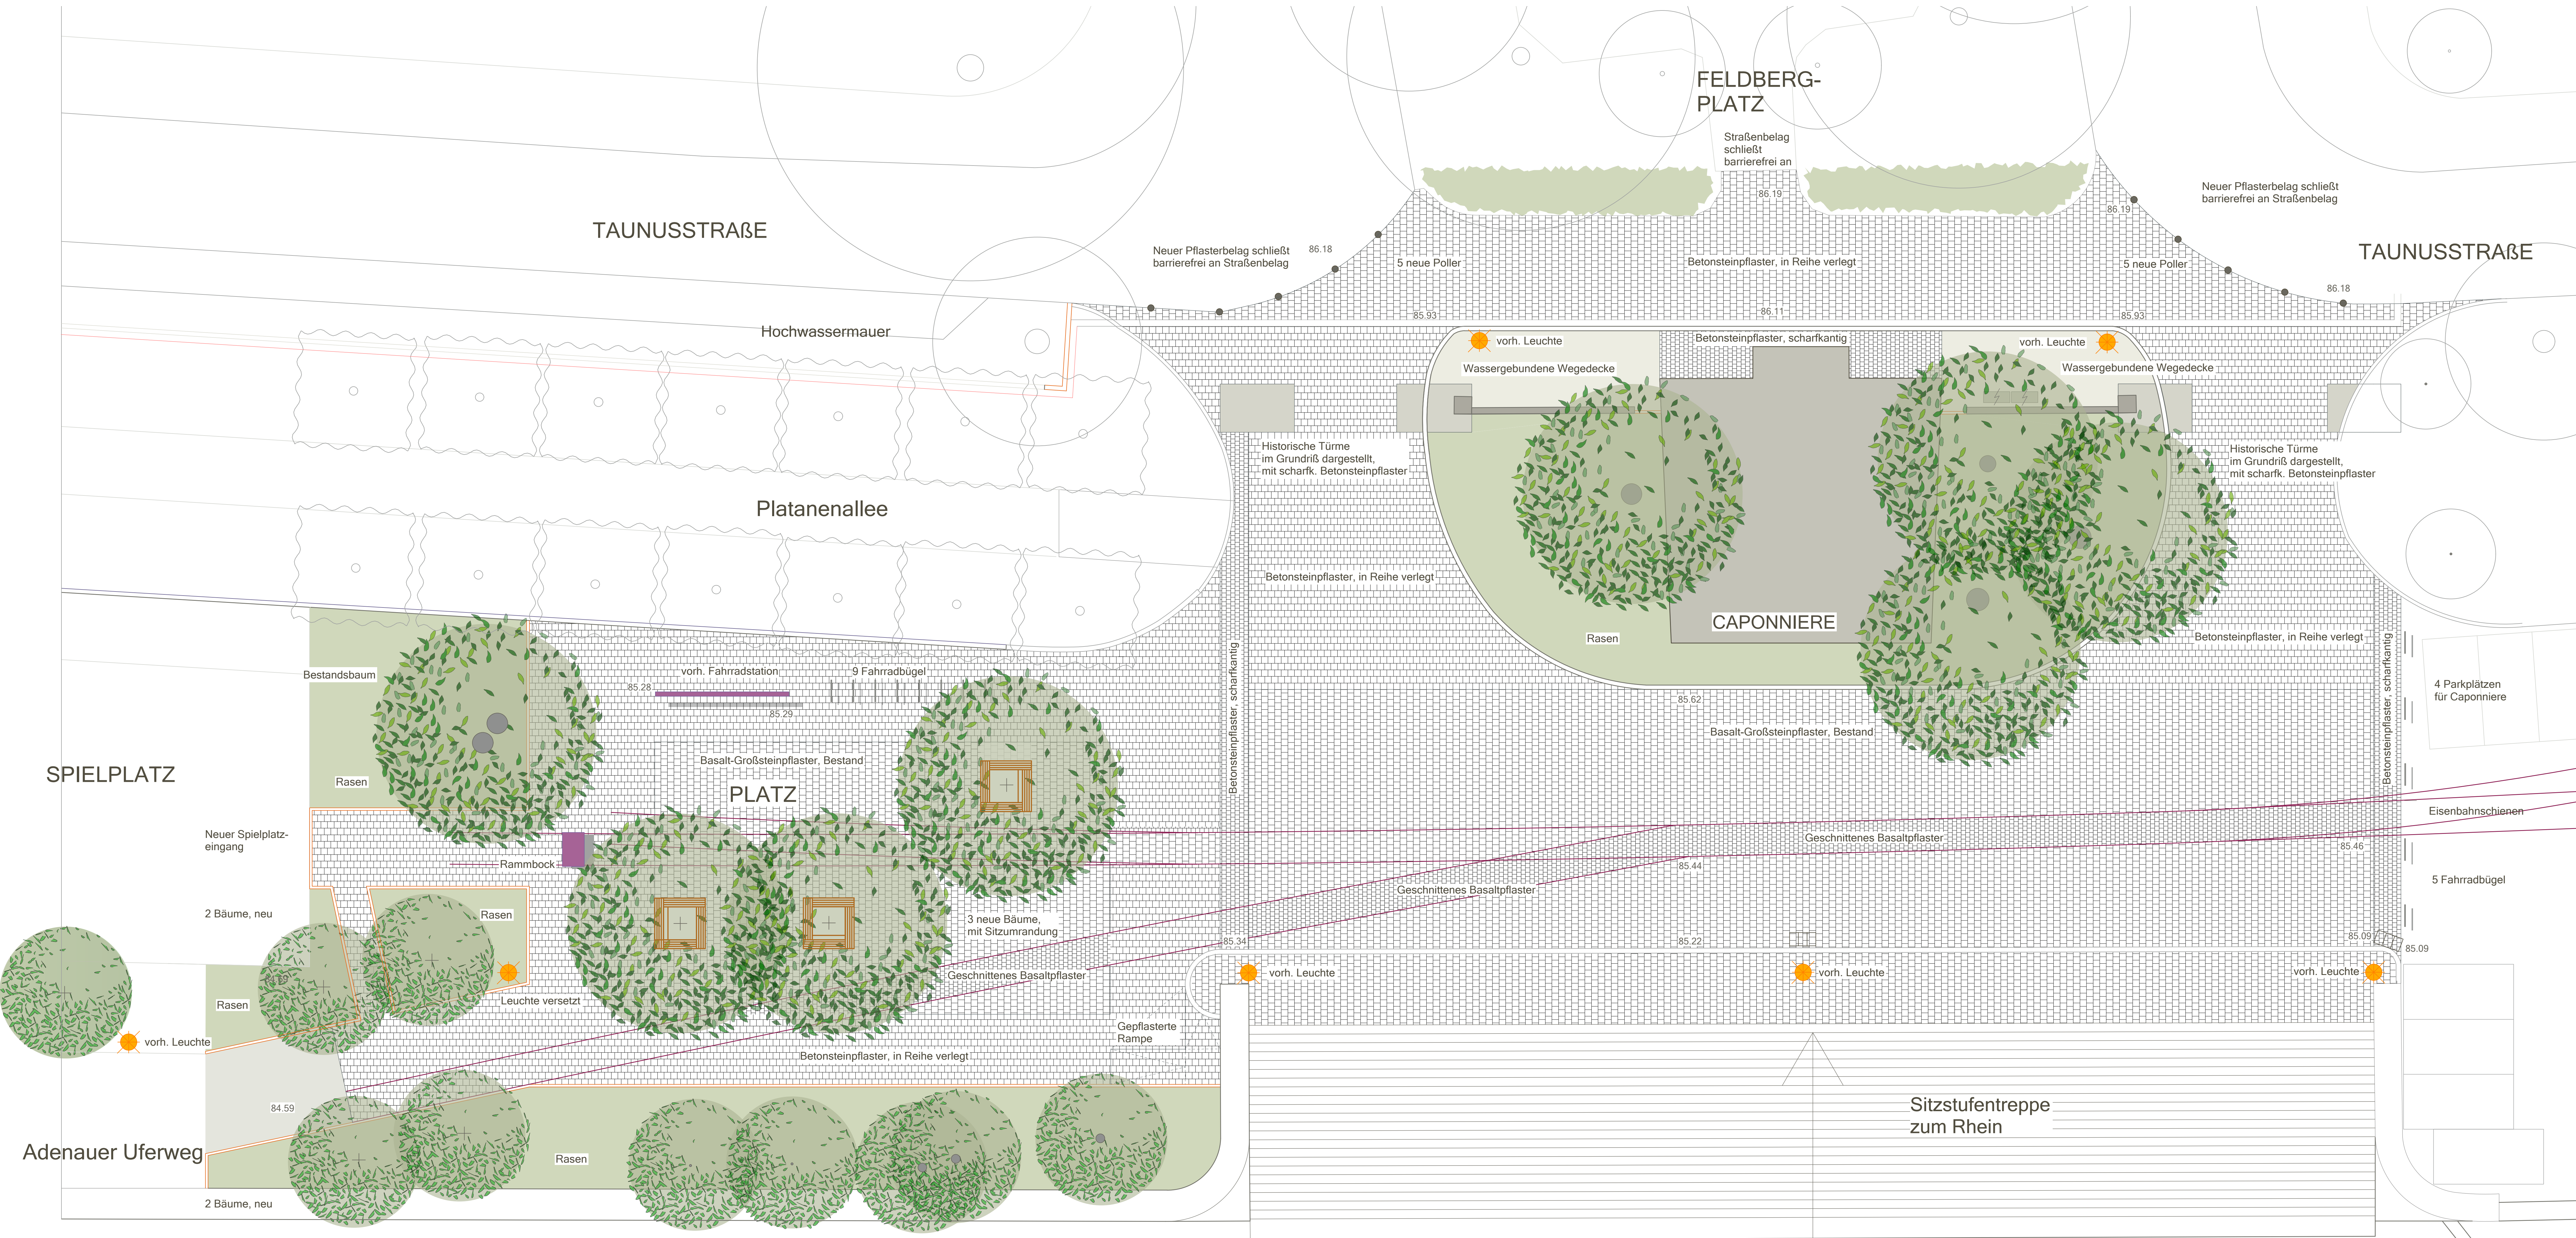

LEGENDE:

Befestigte Flächen

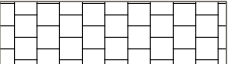

Basalt-Großsteinpflaster, Bestand




Betonsteinpflaster, in Reihe verlegt




Betonsteinpflaster, scharfkantig



Geschnittenes Basaltpflaster

 

Wassergebundene Wegedecke

 

Asphaltierte Wegedecke

Einfassungen



Historischer Bordstein, Bestand



Kantenstein-Einfassung



Stahlband-Einfassung oder Läuferzeile




Stahlband-Einfassung oder Läuferzeile

Grünflächen / Gehölze



Rasenfläche

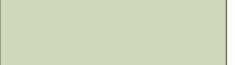

Baum Bestand



Baum neu

Ausstattung / Zeichen / Sonstiges



Poller



Fahrradbügel



Sitzeinfassung mit einseitiger Rückenlehne



Eisenbahnschienen



Leuchte



Rammbock



Fahrradstation




Telekomschaltkasten



Entwässerungseinlauf



Höhen

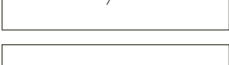

Höhen



Höhen



Höhen



Höhen



Höhen



Höhen



Höhen



Höhen



Höhen



Höhen



GRÜNE ACHSE, MZ-NEUSTADT
Caponniere / Rheinufer